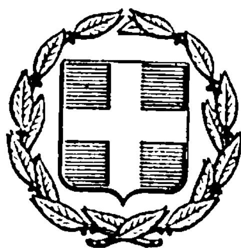


ΕΦΗΜΕΡΙΣ ΤΗΣ ΚΥΒΕΡΝΗΣΕΩΣ
ΤΗΣ ΕΛΛΗΝΙΚΗΣ ΔΗΜΟΚΡΑΤΙΑΣ

ΑΘΗΝΑ 19 ΑΥΓΟΥΣΤΟΥ 1983 | ΤΕΥΧΟΣ ΤΕΤΑΡΤΟ | ΑΡΙΘΜΟΣ ΦΥΛΛΟΥ 354

ΠΕΡΙΕΧΟΜΕΝΑ

ΑΠΑΛΛΟΤΡΙΩΣΕΙΣ
ΑΠΟΦΑΣΕΙΣ

Αριθ. 789 (1)

*Κήρυξη ως αναδασωτέας εκτάσεως 6.885 στρεμμάτων, στη θέση «Ντουράκος» του Δήμου Μεγάρων του Νομού Αττικής (Αναδημοσίευση).

Ο ΝΟΜΑΡΧΗΣ ΔΙΑΜΕΡΙΣΜΑΤΟΣ ΔΥΤΙΚΗΣ ΑΤΤΙΚΗΣ

Έχοντας υπόψη:

1. Τις περί διοικητικής αποκεντρώσεως διατάξεις.

2. Το άρθρο 117 παρ. 3 του Συντάγματος.

3. Τις διατάξεις του Ν. 998/1979 «περί προστασίας των δασών και των δασικών εν γένει εκτάσεων της Χώρας» και συγκεκριμένα: α) Του άρθρου 41 παρ. 1, β) του άρθρου 38 παρ. 1 και γ) του άρθρου 37 παρ. 1.

4. Τις Δ/γές του Υπουργείου Γεωργίας: α) 160417/1180/8.7.80 και β) 182447/3049/24.9.80.

5. Την 918/12.4.1982 πρόταση Δασαρχείου Μεγάρων περί κηρύξεως αναδασωτέας, της αναφερομένης στο θέμα εκτάσεως, αποφασίζουμε:

Κηρύσσουμε αναδασωτέα, με σκοπό τη διατήρηση του χαρακτήρα του δάσους την ιδιωτική δασική έκταση, 6.885 στρεμμάτων που βρίσκεται στη θέση «Ντουράκος» του Δήμου Μεγάρων και προσδιορίζεται από τα στοιχεία ΑΒΓΔΕΖΑ όπως φαίνονται στο συνημμένο διάγραμμα, το οποίο αποτελεί αναπόσπαστο μέρος της αποφάσεως αυτής και έχει όρια:

Ανατολικά: Με δάσος χαλεπίου πεύκης.

Δυτικά: Ομοίως.

Βόρεια: Ομοίως.

Νότια: Ομοίως.

Η δασική βλάστηση που εκχερσώθηκε παράνομα θα αποκατασταθεί με φυσική αναγέννηση.

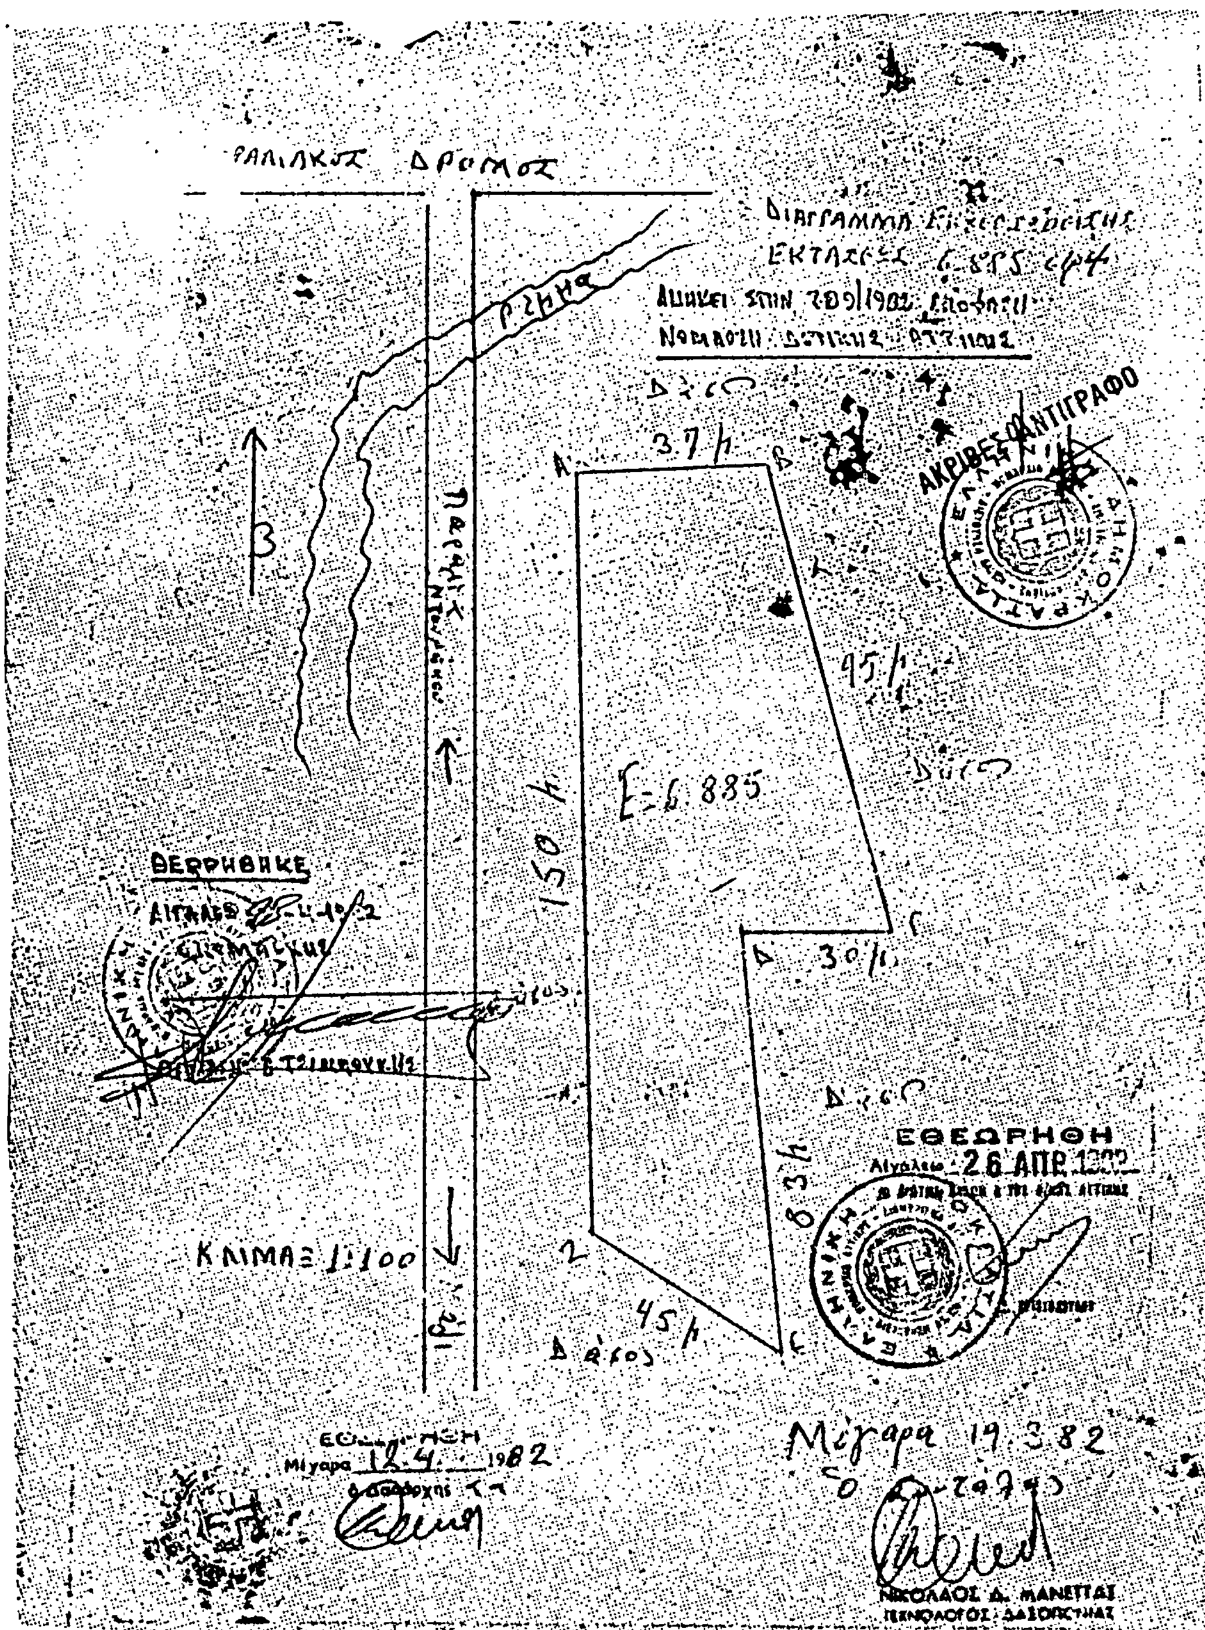
Η απόφαση αυτή να δημοσιευθεί στην Εφημερίδα της Κυβερνήσεως.

Αιγάλεω, 28 Απριλίου 1982

Ο Νομάρχης
ΘΑΝ. Δ. ΤΣΙΜΠΟΥΚΗΣ

---

* Αναδημοσιεύεται, διότι δημοσιεύθηκε εσφαλμένα στο 398/19.8.1982 ΦΕΚ τ. Δ'.


ΔΡΟΜΟΣ
ΡΕΜΑ
ΑΚΡΙΒΕΣ ΑΝΤΙΓΡΑΦΟ
37μ
95μ
150μ
Ε=6.885
30μ
83μ
45μ
ΘΕΩΡΗΘΗΚΕ
ΚΛΙΜΑΞ 1:100
ΕΘΕΩΡΗΘΗ
26 ΑΠΡ
Μέγαρα 19.3.82
ΝΙΚΟΛΑΟΣ Δ. ΜΑΝΕΤΤΑΣ
ΤΕΧΝΟΛΟΓΟΣ ΔΑΣΟΠΟΝΙΑΣ

ΕΘΕΩΡΗΘΗ

ΑΚΡΙΒΕΣ ΑΝΤΙΓΡΑΦΟ

ΠΟΛΕΟΔΟΜΙΑ

ΑΠΟΦΑΣΕΙΣ

Αριθ. Γ.42736/1622 (2)

Αναστολή έκδοσης οικοδομικών αδειών σε περιοχή εντός του εγκεκριμένου ρυμοτομικού σχεδίου Αθηνών Νομού Αττικής.

Ο ΥΠΟΥΡΓΟΣ ΧΩΡΟΤΑΞΙΑΣ, ΟΙΚΙΣΜΟΥ ΚΑΙ ΠΕΡΙΒΑΛΛΟΝΤΟΣ

Έχοντας υπόψη:

1. Τις διατάξεις του Ν. 1337/1983 «Επέκταση των πολεοδομικών σχεδίων, οικιστική ανάπτυξη και σχετικές ρυθμίσεις (ΦΕΚ 33/Α) και ειδικότερα το άρθρο 4.

2. Την αριθ. 19658/841/14.4.1983 απόφαση του Υπουργού Χωροταξίας, Οικισμού και Περιβάλλοντος για την κίνηση της διαδικασίας του Γενικού Πολεοδομικού Σχεδίου του ηπειρωτικού τμήματος του Ν. Αττικής (ΦΕΚ 154/Δ'), αποφασίζουμε:

Αναστέλλεται για έξι (6) μήνες η έκδοση οικοδομικών αδειών στην εντός σχεδίου περιοχή που περικλείεται από τις οδούς Θερμοπυλών, Αγίων Ασωμάτων, Ερμού, Θεσσαλονίκης, Ηρακλειδών, Μεγ. Βασιλείου, Π. Ράλλη, Αμφιπόλεως, Σπ. Πάτση, Ιεράς Οδού, Ανωνύμου, Λεωφόρος Αθηνών και Αχιλλέως, του ρυμοτομικού σχεδίου Αθηνών, όπως φαίνεται με κυανή γραμμή στο σχετικό πρωτότυπο διάγραμμα σε κλίμακα 1:5000, που θεωρήθηκε από τον Προϊστάμενο της Δ/νσεως Πολεοδομικών Εφαρμογών με την υπ' αριθ. Γ.42736/1983 πράξη του και που συνοπτικό του αντίτυπο δημοσιεύεται με την παρούσα απόφαση.

Η ισχύς της παρούσης αποφάσεως αρχίζει από τη δημοσίευσή της στην Εφημερίδα της Κυβερνήσεως.

Αθήνα, 8 Ιουλίου 1983

Ο ΥΠΟΥΡΓΟΣ

ΑΝΤΩΝΙΟΣ ΤΡΙΤΣΗΣ


ΑΘΗΝΑ
κλ. 1:5.000
75
76
76
ΑΚΑΔΗΜΙΑ ΠΛΑΤΩΝΟΣ
74
73
64
64
65
65
63
57
58
18
ΑΝΩΤΑΤΗ ΓΕΩΠ. ΣΧΟΛΗ
ΡΟΥΦ
ΚΕΡΑΜΕΙΚΟΣ
ΘΗΣΕΙΟΝ
Γ. 42756/85
8 Ιουλίου 1985

Αριθ. Γ. 39663/1514 (3)

Τροποποίηση του ρυμοτομικού σχεδίου Χανίων (Κρήτης) με τον καθορισμό χώρου για ανέγερση σχολείου στο Νημό Χανίων.

Ο ΥΠΟΥΡΓΟΣ
ΧΩΡΟΤΑΞΙΑΣ, ΟΙΚΙΣΜΟΥ ΚΑΙ ΠΕΡΙΒΑΛΛΟΝΤΟΣ

Έχοντας υπόψη:

1. Τις διατάξεις α) του από 17.7.1923 Ν. Δ/τος «περί σχεδίων πόλεων κλπ.», όπως μεταγενέστερα τροποποιήθηκαν και συμπληρώθηκαν και ειδικότερα το άρθρο 29 και β) της παρ. 2 του άρθ. 4 του Ν. 622/77 «περί εισπράξεως υπό του Δημοσίου Ταμείου των δια την έκδοσιν οικοδομικών αδειών καταβαλλομένων φόρων κλπ.» (ΦΕΚ 171/Α').

2. Την αριθ. 48/1983 γνωμοδότηση του Κεντρικού Συμβουλίου Χωροταξίας, Οικισμού και Περιβάλλοντος.

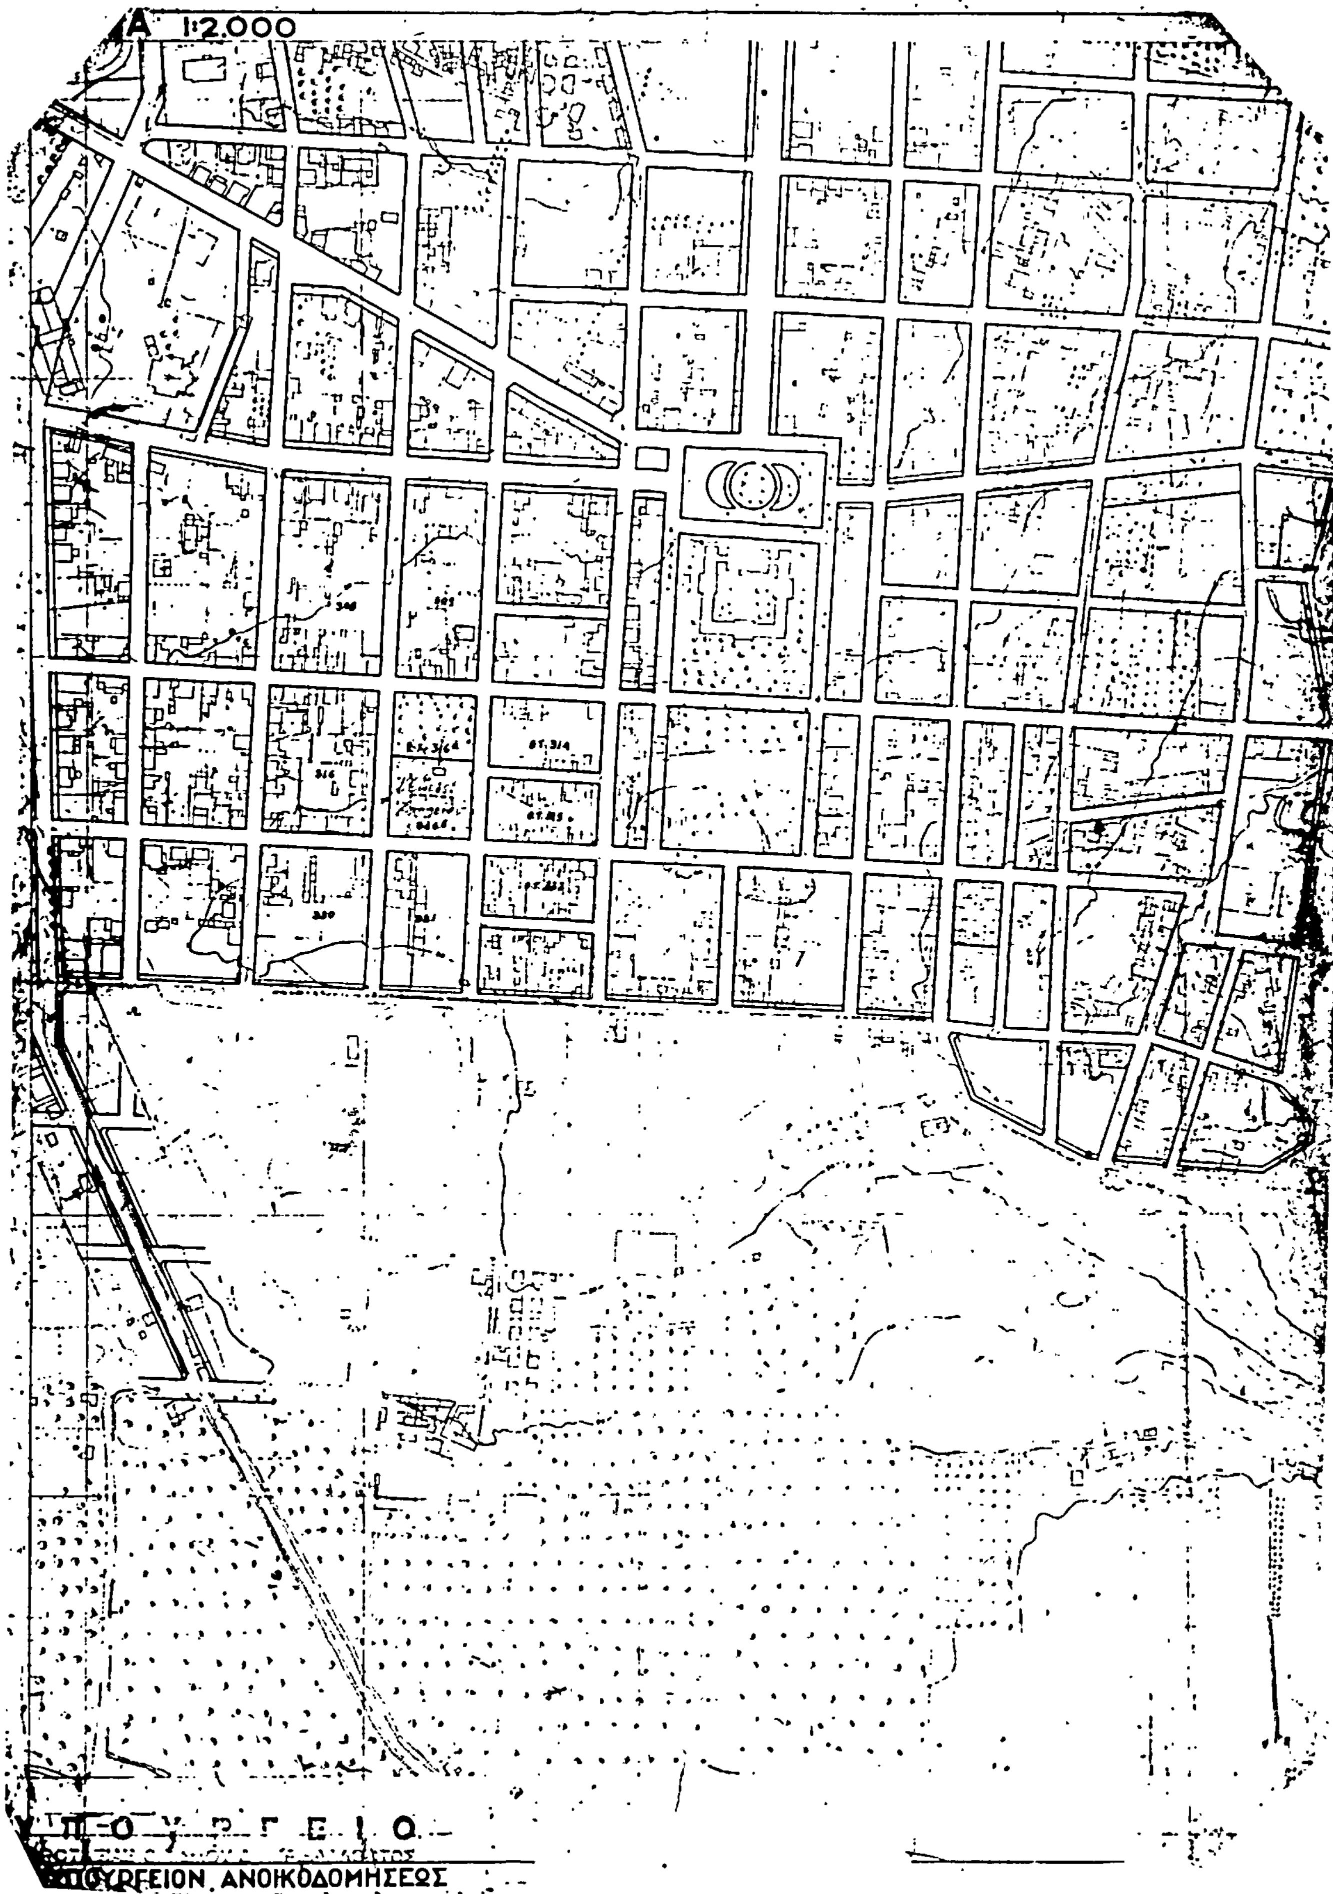
3. Το αριθ. Φ.4732/88/9527/3.5.1982 έγγραφο του Οργανισμού Σχολικών Κτιρίων, αποφασίζουμε:

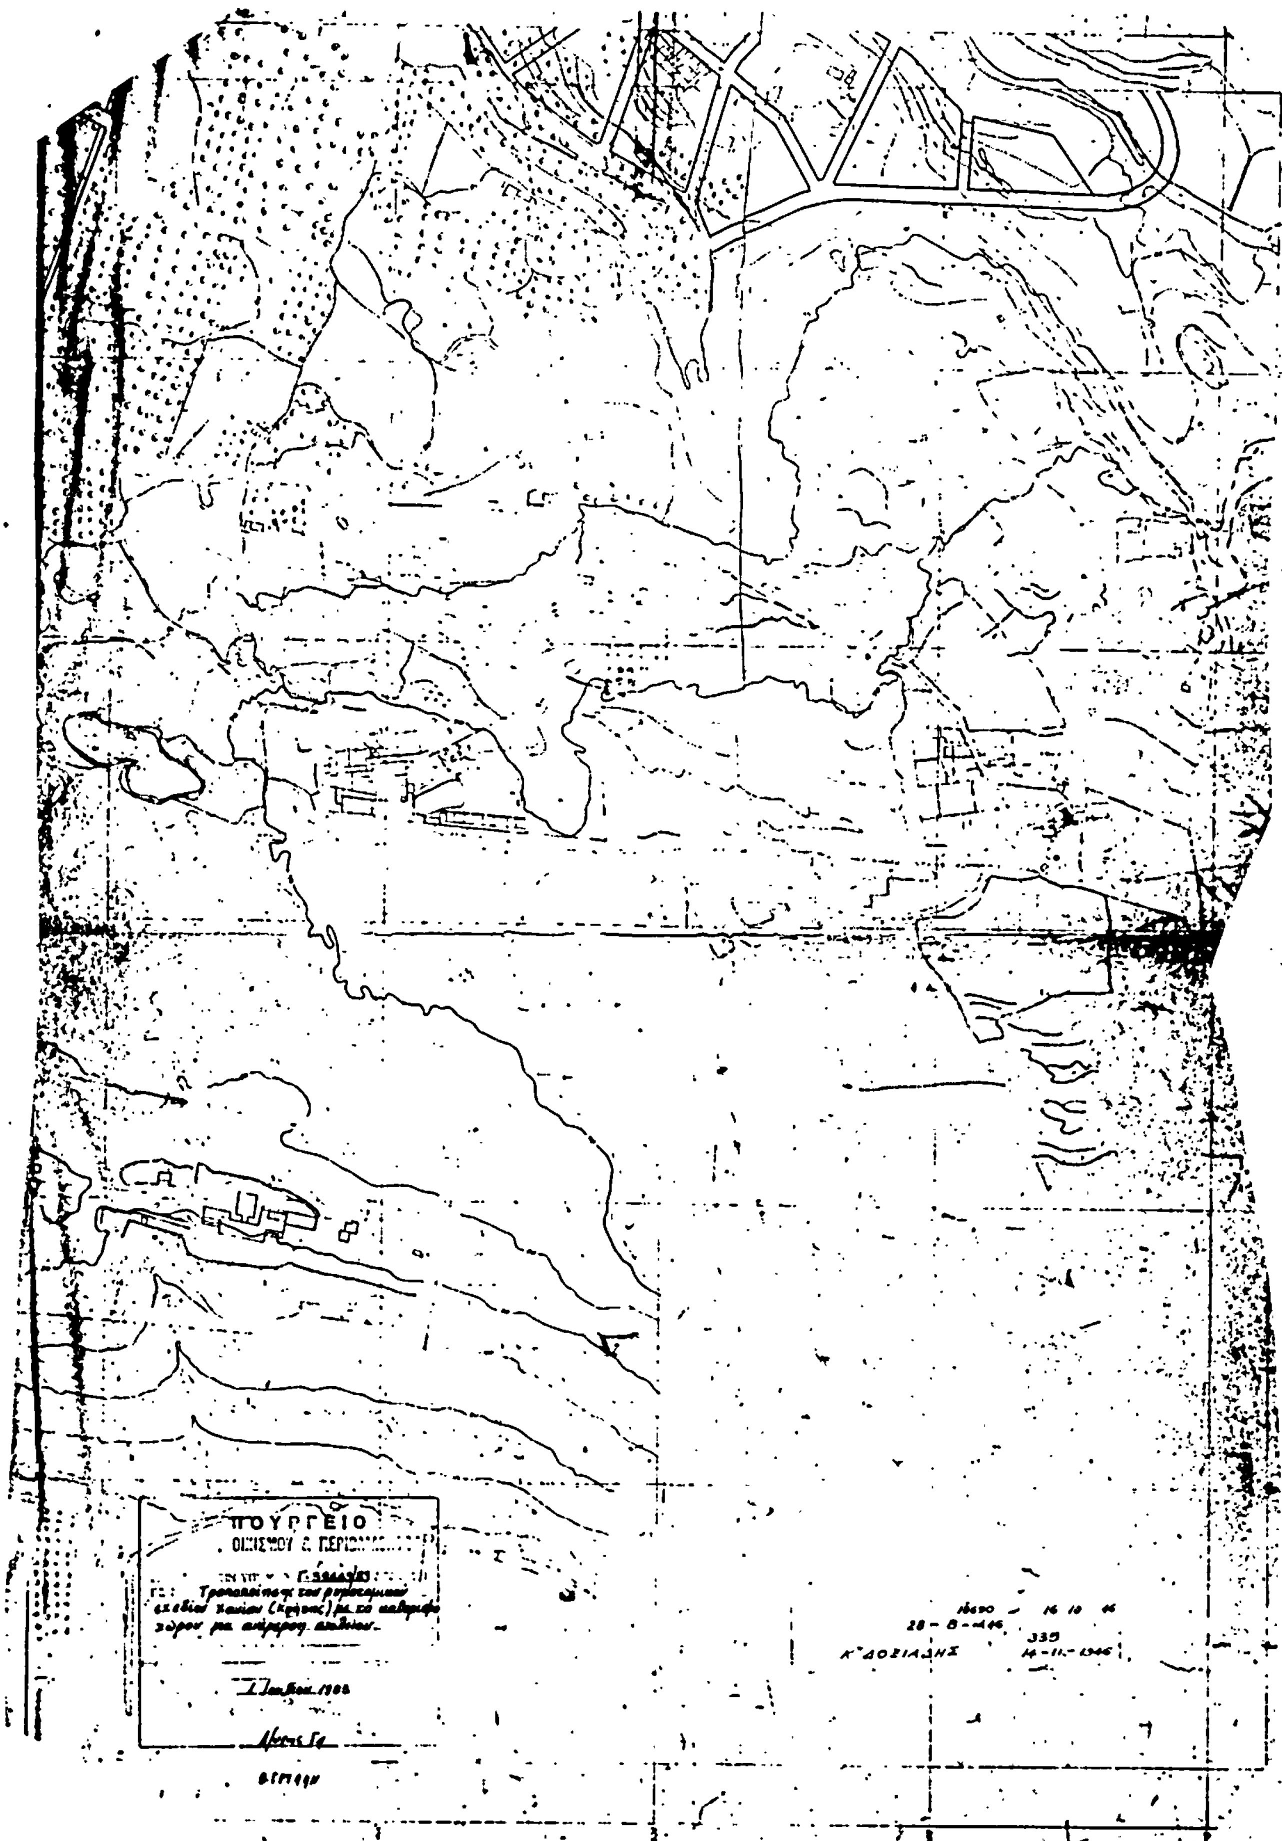
1. Εγκρίνεται η τροποποίηση του ρυμοτομικού σχεδίου Χανίων (Κρήτης) στον υπ' αριθ. 316α κοινόχρηστο χώρο με το χαρακτηρισμό τμήματός του ως χώρου για ανέγερση Σχολείου, όπως φαίνεται στο σχετικό πρωτότυπο διάγραμμα σε κλίμακα 1: 2000 που έχει θεωρηθεί από τον Προϊστάμενο της Διεύθυνσης Πολεοδομικών Εφαρμογών με την υπ' αριθ. Γ. 39663/1983 πράξη του και που συνοπτικό του αντίτυπο δημοσιεύεται με την παρούσα απόφαση.

Η ισχύς της παρούσας απόφασης αρχίζει από τη δημοσίευση της στην Εφημερίδα της Κυβερνήσεως.

Αθήνα, 1 Ιουλίου 1983

Ο ΥΠΟΥΡΓΟΣ
ΑΝΤΩΝΙΟΣ ΤΡΙΤΣΗΣ


A 1:2.000
ΥΠΟΥΡΓΕΙΟ
ΥΠΟΥΡΓΕΙΟΝ ΑΝΟΙΚΟΔΟΜΗΣΕΩΣ


ΠΟΥΡΓΕΙΟ